


Wohnung 3-A


Zimmer	4.5
Wohnfläche	119.7 m ²
Sitzplatz	56.4 m ²
Keller	9.5 m ²



Wohnung 3-B

Zimmer	2.5
Wohnfläche	78.0 m ²
Sitzplatz	32.2 m ²
Keller	7.7 m ²

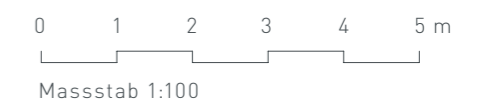

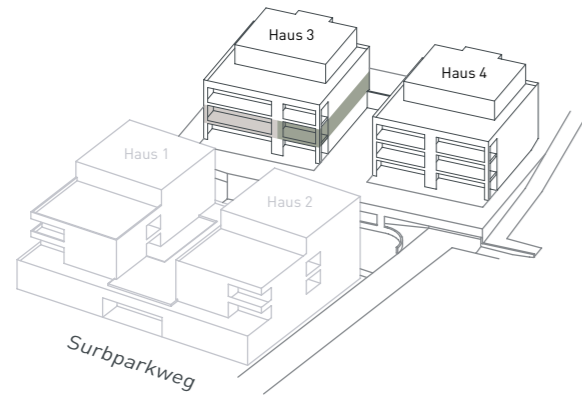

Wohnung 3-C

Zimmer	4.5
Wohnfläche	119.7 m ²
Balkon	32.0 m ²
Keller	9.3 m ²




Wohnung 3-D

Zimmer	2.5
Wohnfläche	78.0 m ²
Balkon	18.1 m ²
Keller	7.7 m ²



Masstab 1:100



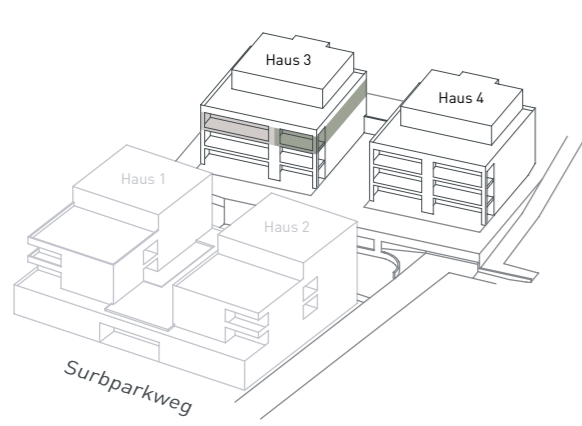


Wohnung 3-E


Zimmer	4.5
Wohnfläche	119.7 m ²
Balkon	32.0 m ²
Keller	10.6 m ²



Wohnung 3-F



Zimmer	2.5
Wohnfläche	78.0 m ²
Balkon	18.1 m ²
Keller	7.7 m ²

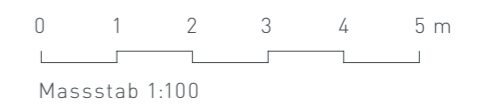

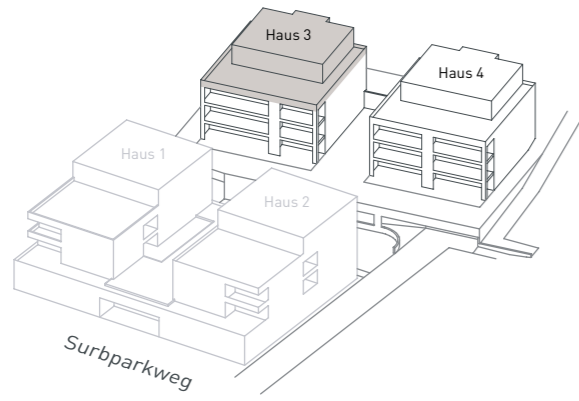


Wohnung 3-G

Zimmer	4.5
Wohnfläche	105.6 m ²
Terrasse	146.2 m ²
Keller	11.5 m ²

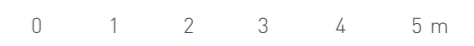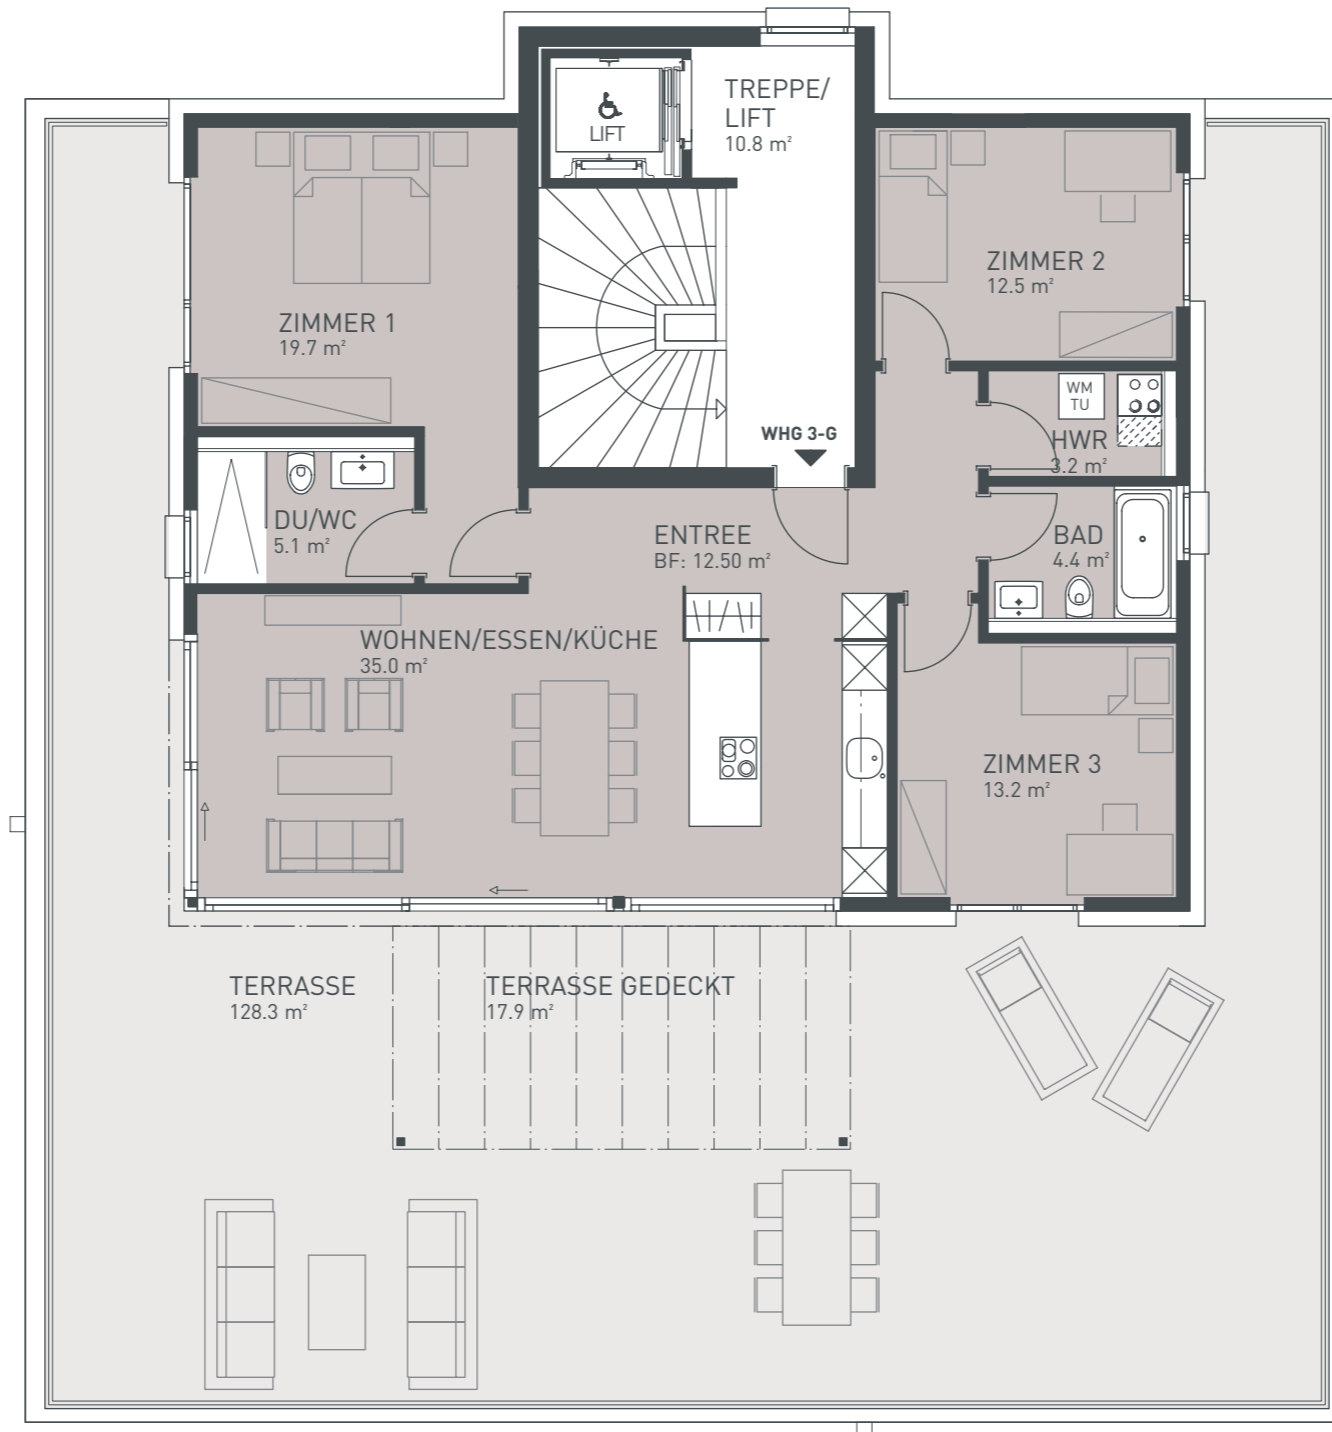

Massstab 1:100



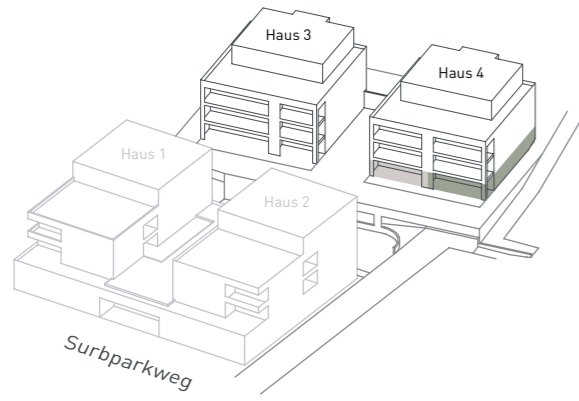


Wohnung 4-A


Zimmer	3.5
Wohnfläche	98.9 m ²
Sitzplatz	44.4 m ²
Keller	9.5 m ²



Wohnung 4-B


Zimmer	3.5
Wohnfläche	98.9 m ²
Sitzplatz	44.4 m ²
Keller	9.3 m ²

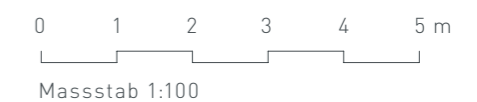

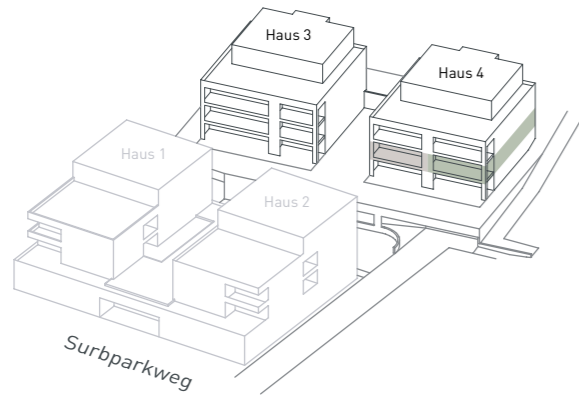


Wohnung 4-C

Zimmer	3.5
Wohnfläche	98.9 m ²
Balkon	25.5 m ²
Keller	7.7 m ²

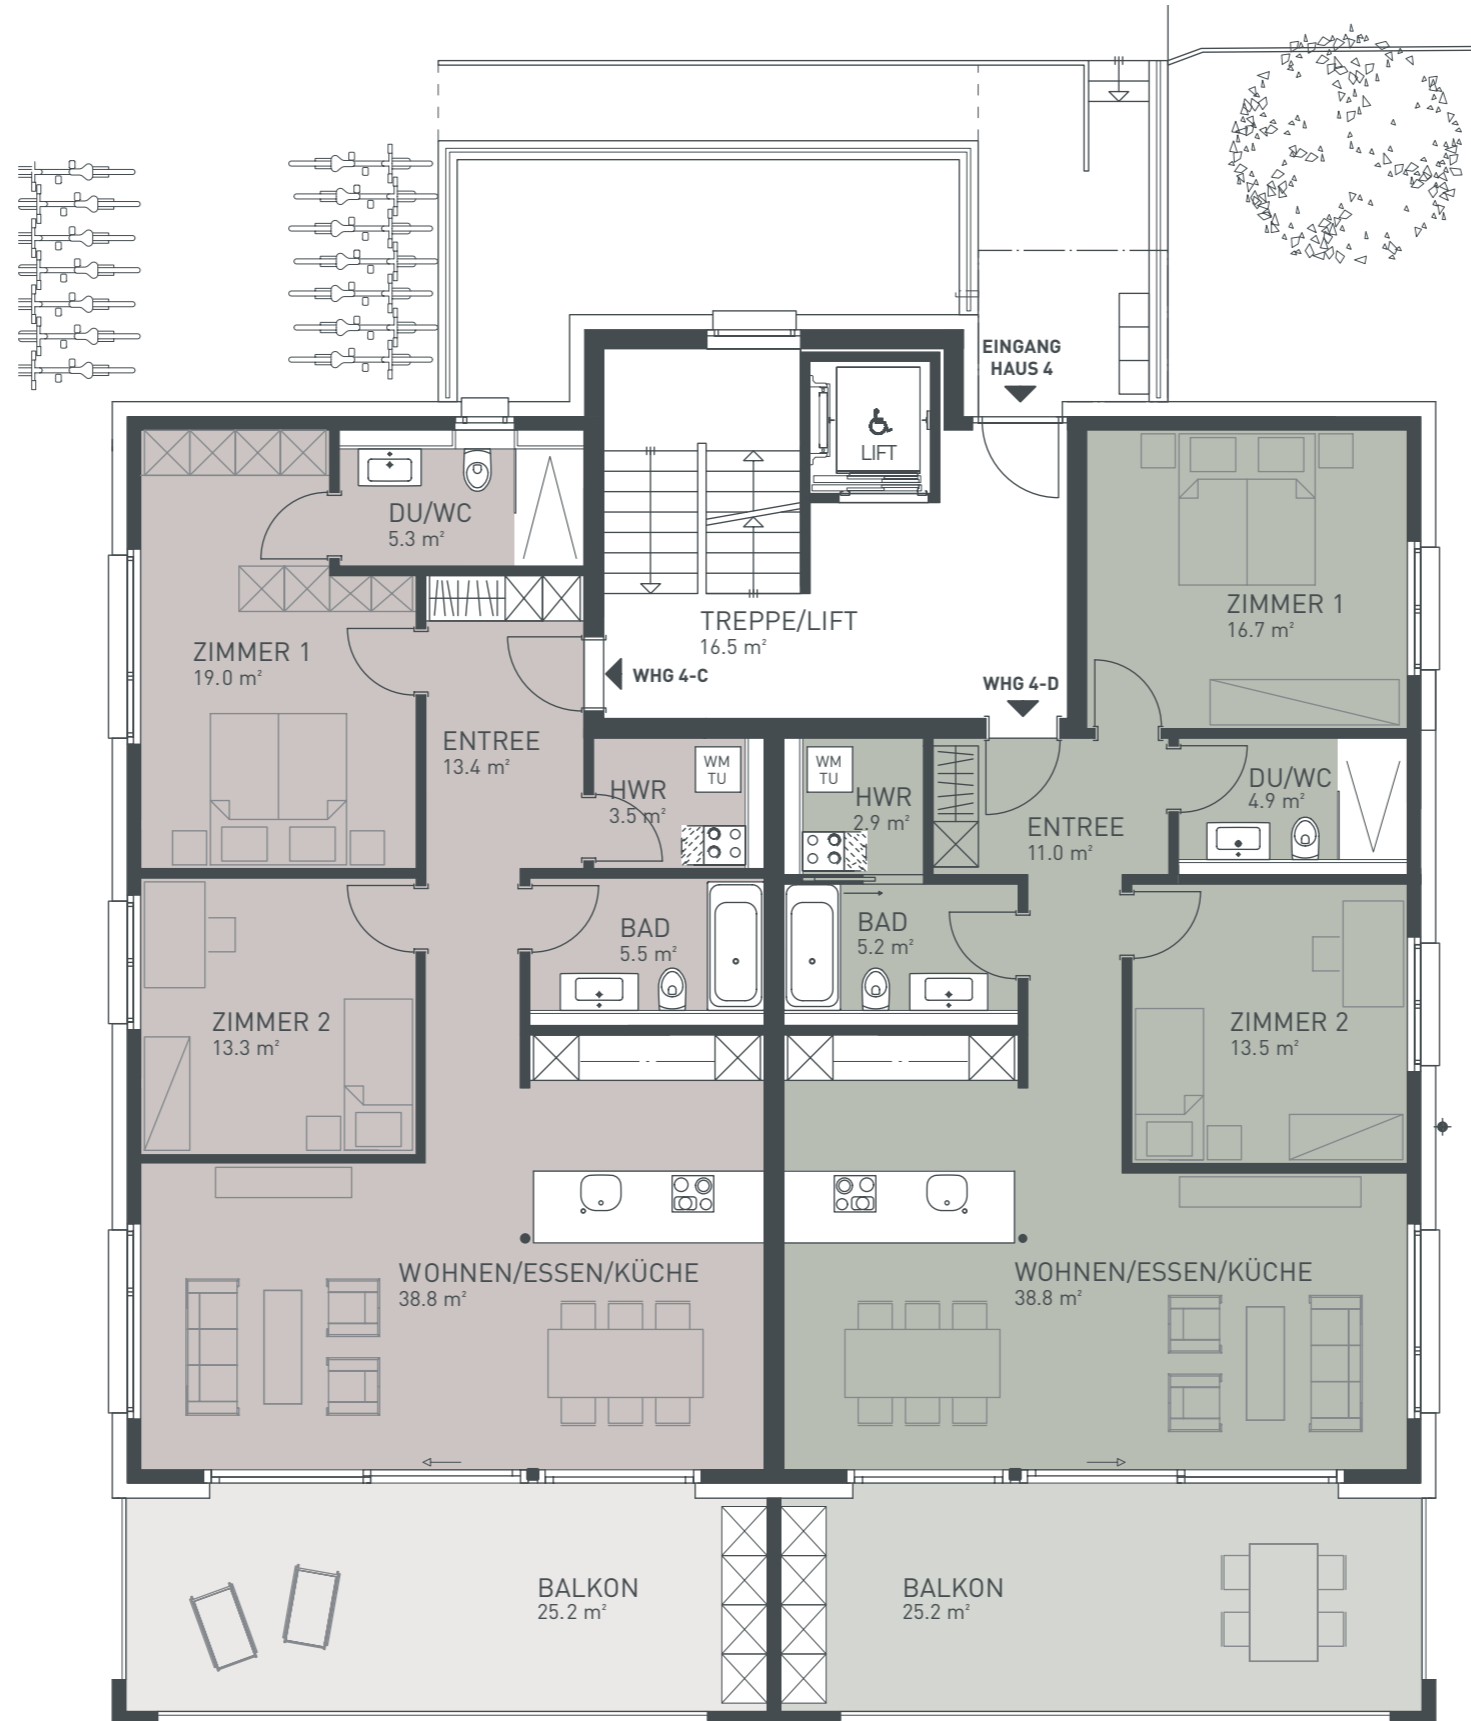


Wohnung 4-D

Zimmer	3.5
Wohnfläche	93.0 m ²
Balkon	25.2 m ²
Keller	7.7 m ²

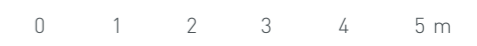

Massstab 1:100



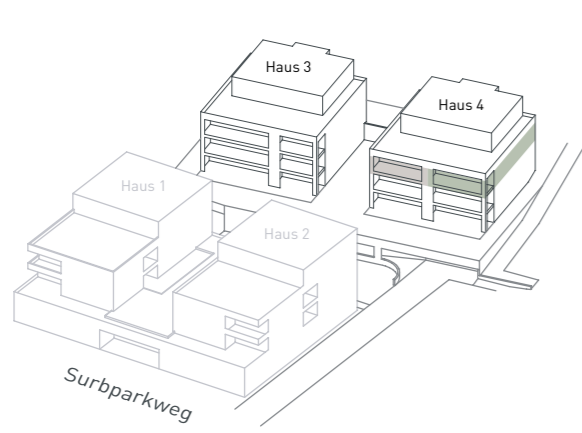


Wohnung 4-E


Zimmer	3.5
Wohnfläche	98.9 m ²
Balkon	25.2 m ²
Keller	7.7 m ²



Wohnung 4-F

Zimmer	3.5
Wohnfläche	98.9 m ²
Balkon	25.2 m ²
Keller	8.5 m ²

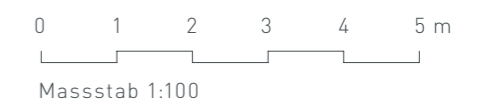

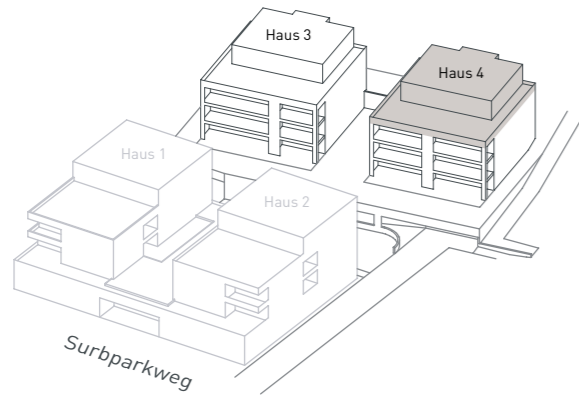

Wohnung 4-G

Zimmer	4.5
Wohnfläche	108.2 m ²
Terrasse	146.2 m ²
Keller	12.4 m ²

